


Jadwiga Nowakiewicz
Grodzisko 2B
tel. 603 - 224 - 134

Grodzisko 19.08.2025

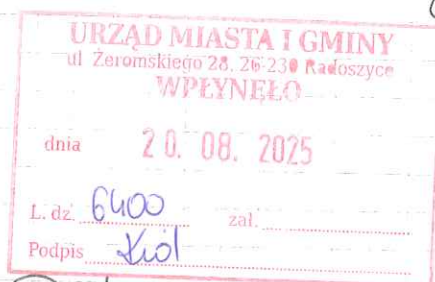

OGG
Gmina

Poinstruo

Przewodniczący Zalesny Jacek
i Radnych Miasta i Gminy Radoszyce

Zwracam się z prośbą do Rady Miasta
i Gminy Radoszyce o interwencję w sprawie zmiany
miejsca planu budowy drogi turystycznej i sportowej
na terenie gruntu Grodziska gm. R-ce.

Gmina postanowiła sięgnąć po własność
dziedziczoną od pokoleń przez naszą wioskę.
Powołując się na tzw. spec. ustawę, nie zważając
na etyczne i moralne nadużycia.

Projekt ten zakłada wyłączenie mnie od strony
drogi 21 m² mojej wąskiej posesji, na co ja nie
wyrażam zgody. Chcąc mieć wiaź na podwórko
nabyłam od sąsiadki 29 m² gruntu 2012 r. (dółczęm mapę)

Gmina Radoszyce na przestrzeni minionych
lat wysprzedawała grunty na terenie około rzeczonym
i nie tylko.

Przejęła (za darmo) grunty należące
do wspólnoty Radoszyce pod zalew i właśnie
na cele rekreacyjno sportowe i turystyczne.

Za zgodność z oryginałem

19.08.2025
data

Nowakiewicz
podpis

Wokół zalewu jest poprowadzony row wodno - ściekowy, od strony Grodziska przy rowie jest miejsce na drogę spacerową i turystyczną, zatoczki i parkingi.

Urzędnik gminy, kierownik działu budownictwa (dla mnie osobście geodeta super) nie chce tego widzieć. dlaczego!?

Interpretacja odpowiedzi zależy od dociekliwości Państwa rodznych.

Na podstawie wniosków podytawczych Urząd Wojewody Ślęckiego, zalecił ponowne rozpatrzenie planów budowy drogi.

Bardzo proszę Państwa Rodnych, o wpłynięcie na dokonania zmian projektowych drogi.

Z poważaniem, Jadwiga Morawiec

Do wiadomości:


1. Burmistrz Miasta i Gminy R-ce
2. Rada Gminy i Miasta R-ce
3. Starosta Konecki

Załącznik - dwie mapy.

Za zgodność z oryginałem

19.08.02
data

Jadwiga
podpis

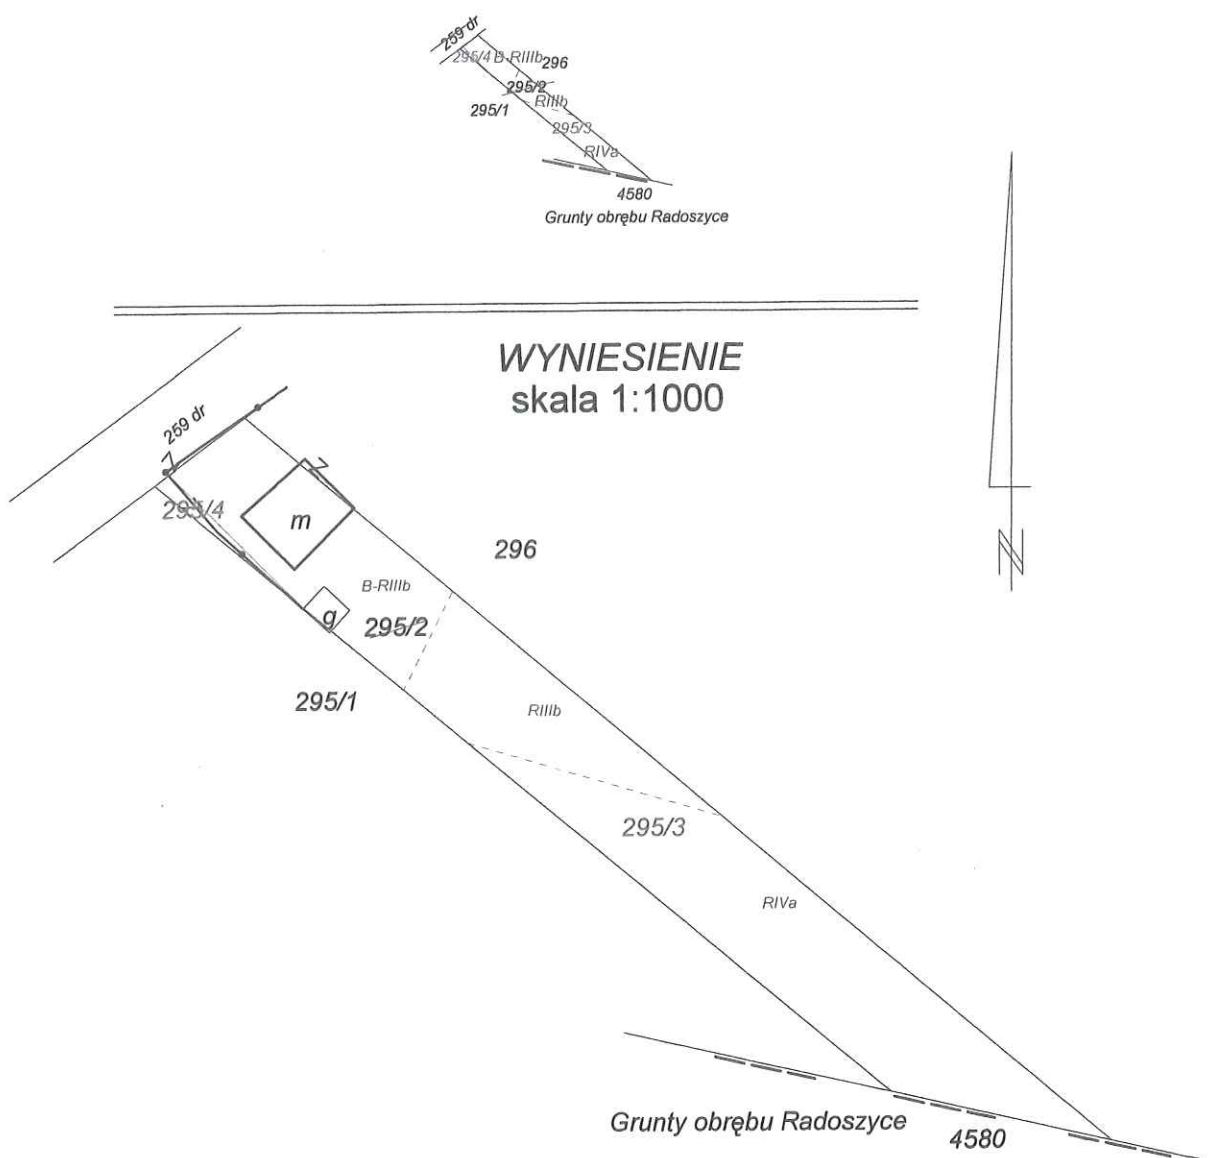

143.211.164
układ "1965"

Woj: świętokrzyskie
Powiat: konecki
Gmina: Radoszyce

Obręb: 4 GRODZISKO

Działka nr 295/2 ark. mapy ewid. nr 1

Mapa z projektem podziału
nieruchomości
Skala 1:5000

Za zgodność z oryginałem

19.02.025

data


[Signature]

podpis

Sp
gra
prz
gru

Powiat: konecki

Obreń: GRODZISKO

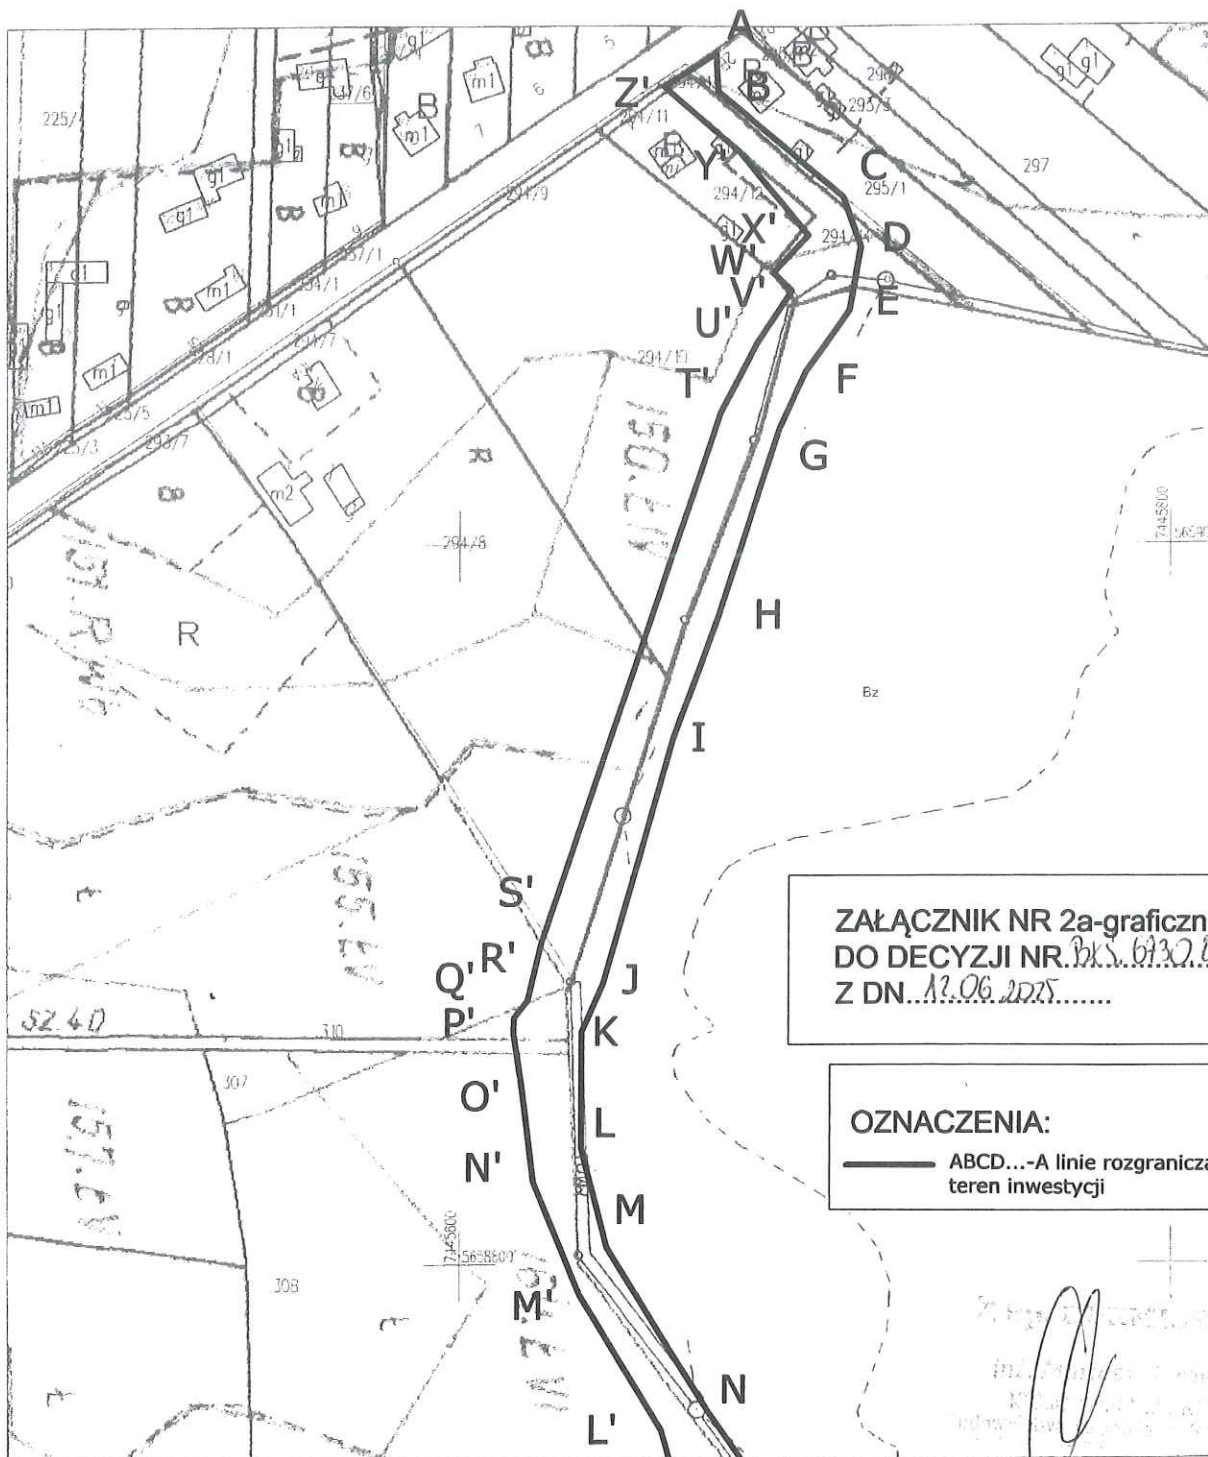

ZAŁĄCZNIK NR 2a-graficzny
DO DECYZJI NR. BKS.6130.18.2015
Z DN. 12.06.2015.....

OZNACZENIA:

— ABCD...-A linie rozgraniczające teren inwestycji

Niniejsza mapa nie może służyć do celów projektowych.

19208.2025
data

podpis