


← PIOTRKÓW TRYB. DROGA EKSPRESOWA S74 KIELCE →

ARKUSZ 2.13

ŁĄCZY ARKUSZ 2.14

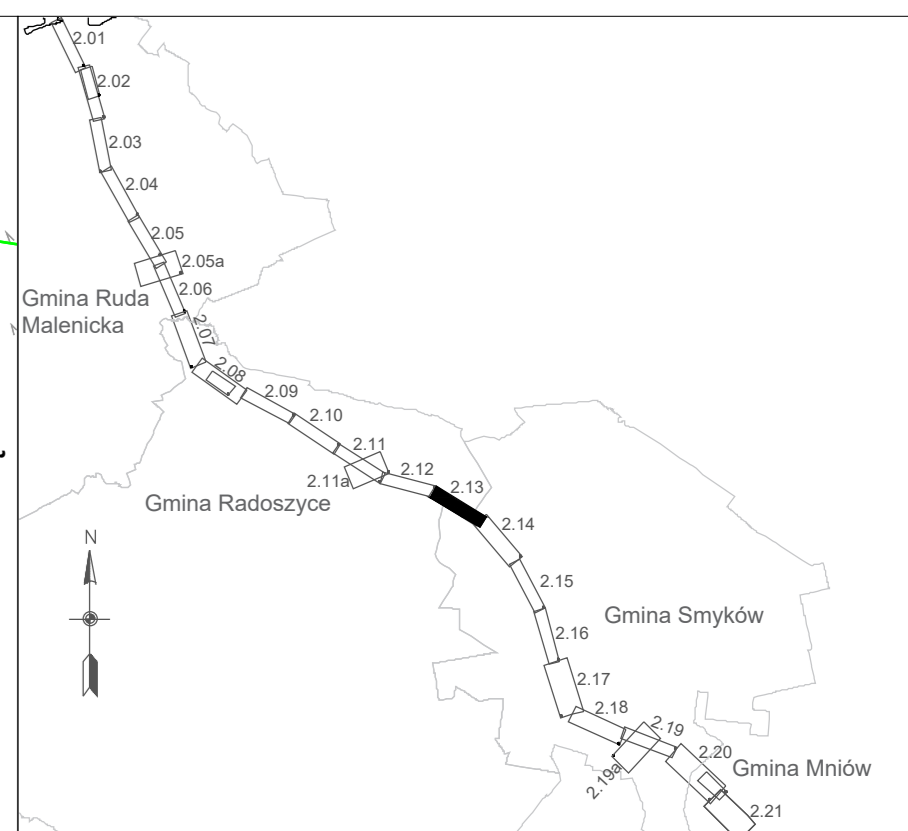

Investor: Skarb Państwa - Generalny Dyrektor Dróg Krajowych i Autostrad reprezentowany przez Generalną Dyрекcję Dróg Krajowych i Autostrad Oddział w Kielcach ul. Paderewskiego 43/45 25-950 Kielce

Wykonawca: **STECOL CORPORATION**
 Oddział w Polsce - Al. Jerozolimskie 178 bud.C. 02-486 Warszawa

Jednostka projektowa: **EUROPROJEKT GDAŃSK S.A.**
 80-680 Gdańsk ul. Nadwiślańska 55
 tel. 58 323 99 99 fax 58 323 99 98

Nazwa zamierzenia budowlanego: „Zaprojektowanie i wykonanie robót budowlanych dla odcinka drogi ekspresowej S74 Sulejów - Przelom/ Mniów, odc. granica województwa świętokrzyskiego - Przelom/ Mniów”

Stadium: **POROZUMIENIE W SPRAWIE ODWODNIENIA**

Branża: **SANITARNA**

Tytuł rysunku: **PLAN SYTUACYJNY**

Projektantka: mgr inż. Karolina Orzech-Maciaszek	upr. POM/0119/PWBS/18 - spec. sanitarna	podpis:
Projektant: inż. Mateusz Mojsa	POM/0059/PBS/16 - spec. sanitarna	podpis:
Projektantka: mgr inż. Joanna Lipska	POM/0310/PBS/19 - spec. sanitarna	podpis:
Projektant: mgr inż. Przemysław Gaczkowski	SPR/medycyna WAM/0143/POOS/16 - spec. sanitarna	podpis:
Opracowująca: mgr inż. Patrycja Żurawik		podpis:
Opracowująca: mgr inż. Zakłina Lilla		podpis:
Data: 11.2025	Skala: 1:1000	Nr rysunku: 2.13
		Revizja: rev_01