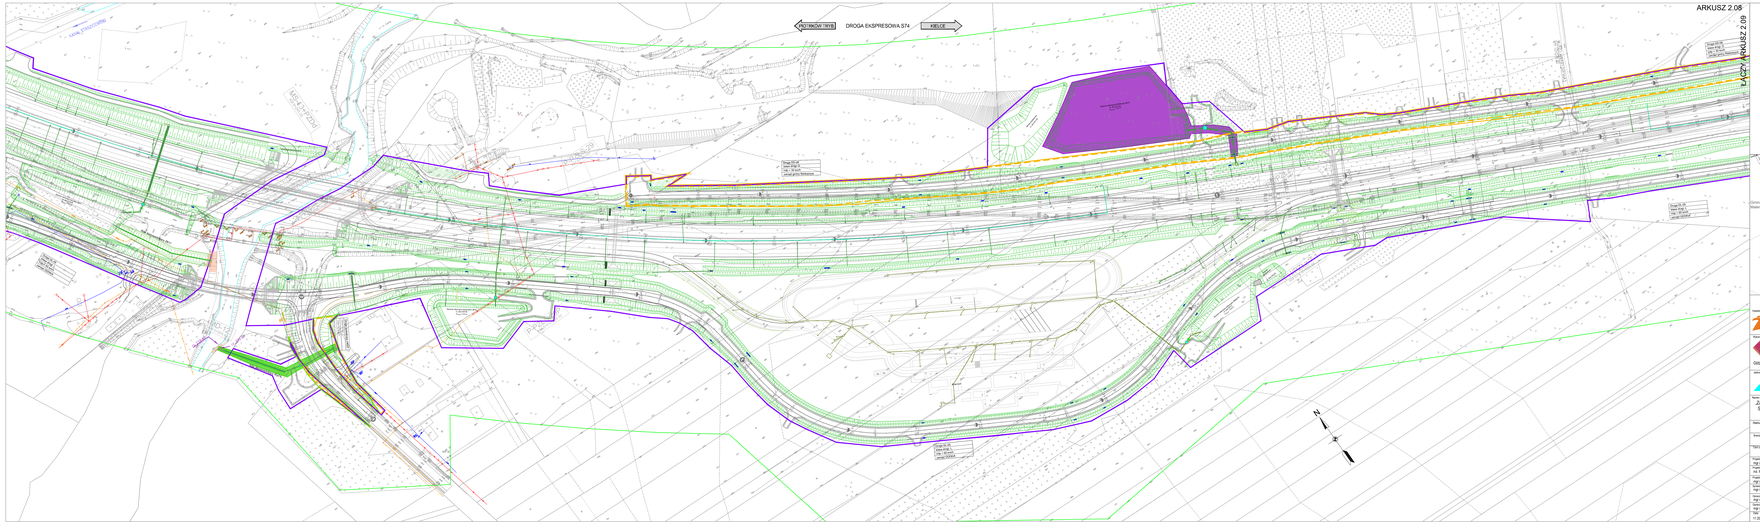
ARKUSZ 2.08
KOTRCHÓW / RYB
DROGA EKSPRESOWA S74
KIELCE
ŁĄCZY ARKUSZ 2.09
Pomiar 03.18
Wys. 0,00 m
Wys. 0,00 m
poziom gruntu Rzeczywisty